
Signature Not Verified
Digitally signed by Theodoros Moumouris
Date: 2008.02.2? 11:07:11 EET
Reason: Signed PDF (embedded)
Location: Athens, Ethniko Typografio



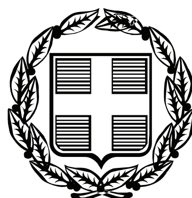


# ΕΦΗΜΕΡΙΣ ΤΗΣ ΚΥΒΕΡΝΗΣΕΩΣ

## ΤΗΣ ΕΛΛΗΝΙΚΗΣ ΔΗΜΟΚΡΑΤΙΑΣ

**ΤΕΥΧΟΣ ΤΕΤΑΡΤΟ** **Αρ. Φύλλου 67**

19 Φεβρουαρίου 2008


## ΠΕΡΙΕΧΟΜΕΝΑ

### ΑΠΟΦΑΣΕΙΣ


Καθορισμός χρήσης σε υπό παραχώρηση δημόσια, δασική με πενιχρή βλάστηση από τις πλέον άγονες, έκταση του Δήμου Δεσκάτης Ν. Γρεβενών.. 1

Καθορισμός χρήσης σε υπό εκποίηση δημοτική, δασική, με πενιχρή βλάστηση, από τις πλέον άγονες, έκταση του Δήμου Χασίων Ν. Γρεβενών........ 2

Καθορισμός χρήσης σε υπό εκποίηση δημοτική, χορτολιβαδική, γυμνή από βλάστηση, από τις πλέον άγονες, έκταση του Δήμου Χασίων Ν. Γρεβενών. 3


## ΑΠΟΦΑΣΕΙΣ

Αριθμ. 2629/2006 (1)

Καθορισμός χρήσης σε υπό παραχώρηση δημόσια, δασική με πενιχρή βλάστηση από τις πλέον άγονες, έκταση του Δήμου Δεσκάτης Ν. Γρεβενών.

Ο ΝΟΜΑΡΧΗΣ ΓΡΕΒΕΝΩΝ

Έχοντας υπόψη:

1. Το ν. 1512/1985 (ΦΕΚ 4 Α΄/1985) «Τροποποίηση και συμπλήρωση πολεοδομικών Διατάξεων, ρύθμιση συναφών θεμάτων και θεμάτων του ταμείου νομικών» και ειδικότερα το άρθρο 3 αυτού.

2. Το ν. 1337/1983 (ΦΕΚ 33Α΄/1983) «Επέκταση των πολεοδομικών σχεδίων, οικιστική ανάπτυξη και σχετικές ρυθμίσεις».

3. Το ν. 2742/1999 (ΦΕΚ 207 Α΄/1999) «Χωροταξικός σχεδιασμός και αειφόρος ανάπτυξη και άλλες διατάξεις».

4. Την κοινή υπουργική απόφαση Υ1β/2000/29.3.1995 (ΦΕΚ 343Β΄/1995) Υγειονομική διάταξη «Περί όρων ιδρύσεως και λειτουργίας πτη-κτηνοτροφικών εγκαταστάσεων».

5. Την υπ' αριθμ. 83840/3591/12.12.1986 (ΦΕΚ 1Δ΄/5.1.1987) του Υπουργείου ΠΕ.ΧΩ.Δ.Ε. «Αποστάσεις από πόλεις, χωριά, οικισμούς, δρόμους, σιδηροδρομικές γραμμές, λίμνες και ακτές, λουτροπόλεις, τουριστικούς χώρους, νοσοκομεία και ευαγή ιδρύματα για την ανέγερση νέας ή επέκταση νόμιμα υφισταμένης κτηνοτροφικής ή πτηνοτροφικής εγκατάστασης».

6. Την υπ' αριθμ. οικ. 37/30.1.2008 θετική εισήγηση της Δ/νσης Πολεοδομίας και Περιβάλλοντος της Ν. Α. Γρεβενών που συνοδεύεται από:

α) Την από 30.12.2005 με υπ' αριθμ. 324/2005 ομόφωνη απόφαση του Δημοτικού Συμβουλίου του Δήμου Δεσκάτης Ν. Γρεβενών για παραχώρηση της εν λόγω δημόσιας έκτασης για ανέγερση σταβλικών εγκαταστάσεων στον Γκάγκτζα Θεόδωρο του Κων/νου.

β) Το με υπ' αριθμ. 44017/2155/19.5.2006 έγγραφο της Δ/νσης Δασών Ν. Γρεβενών με το οποίο δηλώνεται ότι η υπό παραχώρηση έκταση του Δήμου Δεσκάτης Ν. Γρεβενών, είναι δημόσια, δασική με πενιχρή βλάστηση από τις πλέον άγονες και ότι δεν έχει αντίρρηση για την παραχώρηση της έκτασης αυτής.

γ) Το με υπ' αριθμ. 2127/12.5.2006 έγγραφο της 11ης Εφορείας Βυζαντινών Αρχαιοτήτων.

δ) Το με υπ' αριθμ. 1851/24.5.2006 έγγραφο της Λ΄ Εφορείας Προϊστορικών και Κλασσικών Αρχαιοτήτων.

ε) Την από 19.11.2007 συμπληρωματική κατάθεση από τον Γκάγκτζα Θεόδωρο ορθώς συντεταγμένων τοπογραφικού διαγράμματος και χάρτη της ευρύτερης περιοχής, αποφασίζουμε:

Καθορίζουμε ως χρήση στην υπό παραχώρηση, σύμφωνα με τις διατάξεις του άρθρου 6 του ν.δ. 221/1974 και τις διατάξεις της παρ. 2Αγ του άρθρου 13 του ν.1734/1987 (ΦΕΚ 189 Α΄/1987), δημόσια, δασική με πενιχρή βλάστηση από τις πλέον άγονες, έκταση 4.999,44 τ.μ. στη θέση «Παλιοστρούγγι» του αγροκτήματος «Γηλόφου» του Δήμου Δεσκάτης Ν. Γρεβενών, τη λειτουργία που εξυπηρετεί την εγκατάσταση κτηνοτροφικών εκμεταλλεύσεων.

Το τοπογραφικό διάγραμμα του αγροτεμαχίου που συντάχθηκε από τον Δασοπόνο Ρίβα Ιωάννη αποτελεί αναπόσπαστο τμήμα της παρούσας.

Από τις διατάξεις της απόφασης αυτής δεν προκαλείται δαπάνη σε βάρος του κρατικού προϋπολογισμού, ούτε σε βάρος του προϋπολογισμού του οικείου Ο.Τ.Α. (Δήμος Δεσκάτης Ν. Γρεβενών).

Η απόφαση αυτή με το συνημμένο τοπογραφικό διάγραμμα να δημοσιευθεί στην Εφημερίδα της Κυβερνήσεως.


Γρεβενά, 30 Ιανουαρίου 2008

Ο Νομάρχης
ΔΗΜΟΣΘΕΝΗΣ ΚΟΥΠΤΣΙΔΗΣ

ΕΞΑΡΤΗΜΕΝΟ ΤΟΠΟΓΡΑΦΙΚΟ ΔΙΑΓΡΑΜΜΑ ΓΗΠΕΔΟΥ
ΣΤΟ ΕΛΛΗΝΙΚΟ ΓΕΩΔΑΙΤΙΚΟ ΣΥΣΤΗΜΑ ΑΝΑΦΟΡΑΣ ΤΟΥ 1987 ( Ε.Γ.Σ.Α. ΄87)
ΜΕ ΣΤΟΙΧΕΙΑ ( Α,Β,Γ,Δ,Α)
ΙΔΙΟΚΤΗΣΙΑΣ ΕΛΛΗΝΙΚΟ ΔΗΜΟΣΙΟ
ΣΤΗ ΘΕΣΗ «ΠΑΛΙΟΣΤΡΟΥΓΚΙ» ΤΟΥ Δ.Δ. ΓΥΛΟΦΟΥ
ΤΟΥ ΔΗΜΟΥ ΔΕΣΚΑΤΗΣ
ΠΑΡΑΧΩΡΗΣΗ ΤΗΣ ΕΚΤΑΣΕΩΣ ΣΤΟΝ ΓΚΑΓΚΤΖΑ ΘΕΟΔΩΡΟ

**ΕΜΒΑΔΟΝ ( Α,Β,Γ,Δ,Α) = 4.999,44 τ.μ.**
**ΠΕΡΙΜΕΤΡΟΣ= 286,03 μ.**
**ΚΛΙΜΑΚΑ 1 :1000**

**ΕΘΝΙΚΟ ΤΥΠΟΓΡΑΦΕΙΟ**
Για τεχνικούς λόγους στο σχεδιάγραμμα έγινε σμίκρυνση κατά ποσοστό 51 %

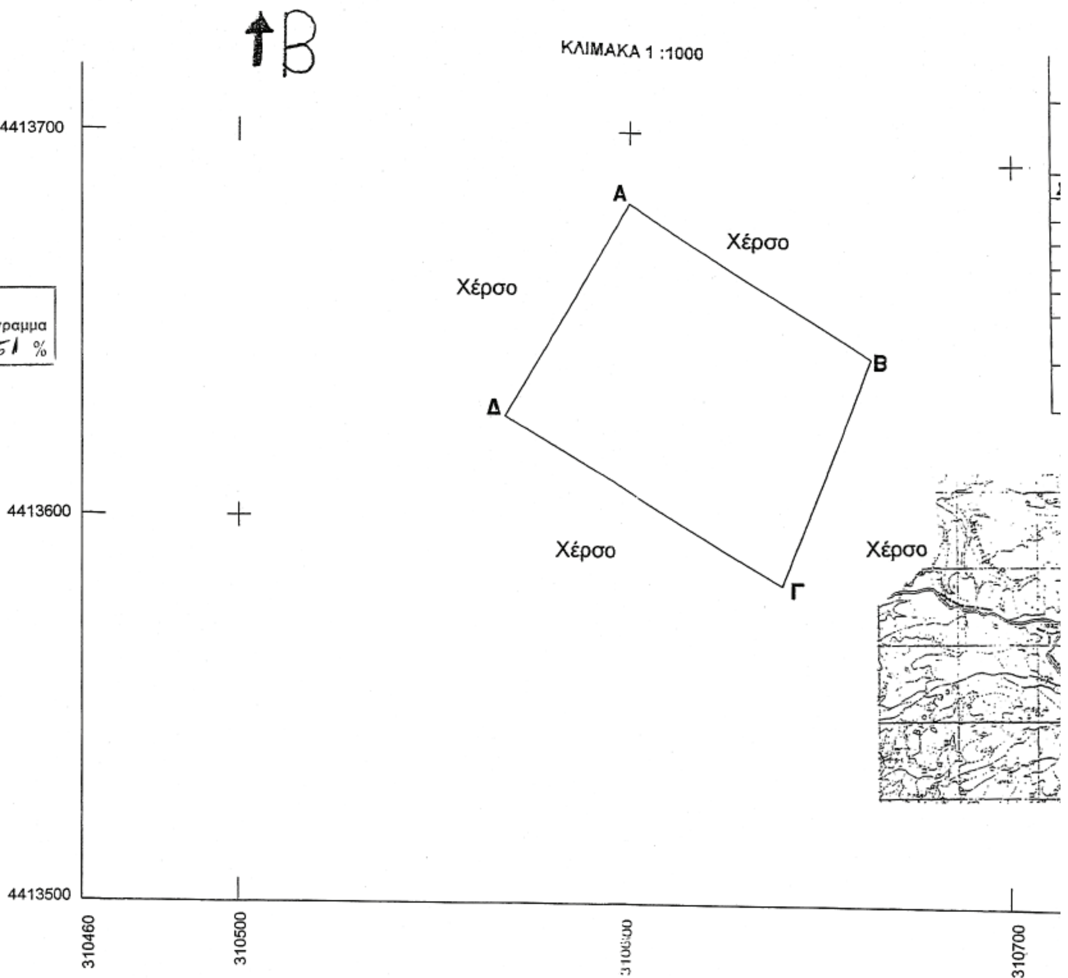


ΔΕΣΚΑΤΗ ΦΕΒΡΟΥΑΡΙΟΣ 2006
Ο ΣΥΝΤΑΚΤΗΣ

ΡΙΒΑΣ ΙΩΑΝΝΗΣ
ΔΑΣΟΠΟΝΟΣ Ε.Δ.Δ.Ε.
ΔΕΣΚΑΤΗ ΓΡΕΒΕΝΩΝ Τ.Κ. 51200
ΤΗΛ: 2460.32442 ΚΙΝ: 6972.000485
Α.Φ.Μ. 049158997 ΔΟΥ. ΔΕΣΚΑΤΗΣ

*Ελληνικό Γεωδαιτικό Σύστημα Αναφοράς 1987 ( Ε.Γ.Σ.Α. 87)*
*Ελλειψοειδές GRS 80 a=6378137 f=1/298.2672236*
*Εγκάρσια Μερκατορική Προβολή*
*Κεντρικός Μεσημβρινός: $\lambda_o=24^0$, $\kappa_0=0,9996$*
*Κεντρικός Μεσημβρινός Αναφορας : Χ=500.000 μ.*
*Γεωγραφικό Πλάτος Αναφοράς : $0^0$ 00 00*




Συνοδεύει το με Αρ. Πρωτ. 2629/06/30-1-2008
έγγραφο της Δ/νσης Πολεοδομίας & Περιβάλλοντος
Νομ. Αυτ/σης Γρεβενών

**ΕΜΒΑΔΟΜΕΤΡΗΣΗ ΓΗΠΕΔΟΥ**


*Με τη Βοήθεια των ορθογωνικών συντεταγμένων των κορυφών του*

| ΣΗΜΕΙΟ | X | Y | ΜΗΚΟΣ |
|---|---|---|---|
| Α | 310586.56 | 4413676.83 | |
| | | | 73.97 |
| Β | 310648.89 | 4413637.01 | |
| | | | 63.34 |
| Γ | 310626.93 | 4413577.59 | |
| | | | 84.71 |
| Δ | 310554.45 | 4413621.45 | |
| | | | 64.01 |
| Α | 310586.56 | 4413676.83 | |

$E=1/2\ \Sigma(X_i + X_{i+1})(\psi_i - \psi_{i+1})$

Ε = 4.999,44 μ2

**ΟΔΟΙΠΟΡΙΚΟ ΣΚΑΡΙΦΗΜΑ**

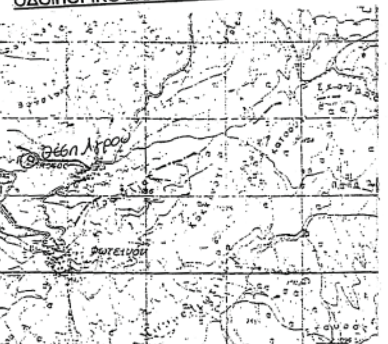



**ΑΠΟΣΠΑΣΜΑ ΧΑΡΤΗ 1:5.000**


Προβολή Ε.Γ.Σ.Α. 87




**ΑΠΟΣΠΑΣΜΑ ΧΑΡΤΗ 1:50.000**

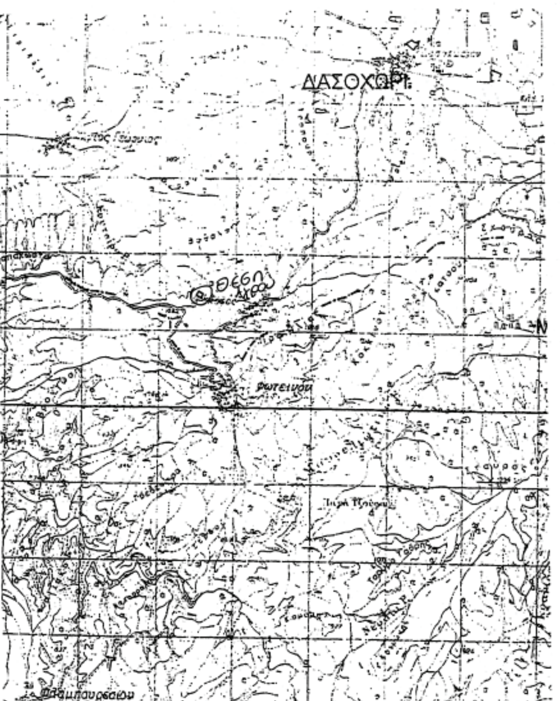


ΕΛΛΗΝΙΚΗ ΔΗΜΟΚΡΑΤΙΑ
ΠΕΡΙΦΕΡΕΙΑ ΔΥΤ. ΜΑΚΕΔΟΝΙΑΣ
ΝΟΜΟΣ ΓΡΕΒΕΝΩΝ
ΝΟΜΑΡΧΙΑΚΗ ΑΥΤΟΔΙΟΙΚΗΣΗ ΓΡΕΒΕΝΩΝ
ΤΜΗΜΑ ΤΟΠΟΓΡΑΦΙΑΣ

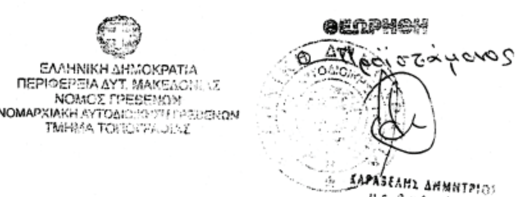

Αριθμ. 1917/2007 (2)

Καθορισμός χρήσης σε υπό εκποίηση δημοτική, δασική, με πενιχρή βλάστηση, από τις πλέον άγονες, έκταση του Δήμου Χασίων Ν. Γρεβενών.

Ο ΝΟΜΑΡΧΗΣ ΓΡΕΒΕΝΩΝ

Έχοντας υπόψη:

1. Το ν. 1512/1985 (ΦΕΚ 4 Α΄/1985) «Τροποποίηση και συμπλήρωση πολεοδομικών Διατάξεων, ρύθμιση συναφών θεμάτων και θεμάτων του ταμείου νομικών» και ειδικότερα το άρθρο 3 αυτού.

2. Το ν. 1337/1983 (ΦΕΚ 33Α΄/1983) «Επέκταση των πολεοδομικών σχεδίων, οικιστική ανάπτυξη και σχετικές ρυθμίσεις».

3. Το ν. 2742/1999 (ΦΕΚ 207 Α΄/1999) «Χωροταξικός σχεδιασμός και αειφόρος ανάπτυξη και άλλες διατάξεις».

4. Την κοινή υπουργική απόφαση Υ1β/2000/29.3.1995 (ΦΕΚ 343Β΄/1995) Υγειονομική διάταξη «Περί όρων ιδρύσεως και λειτουργίας πτη-κτηνοτροφικών εγκαταστάσεων».

5. Την υπ' αριθμ. 83840/3591/12.12.1986 (ΦΕΚ 1Δ΄/5.1.1987) του Υπουργείου ΠΕ.ΧΩ.Δ.Ε. «Αποστάσεις από πόλεις, χωριά, οικισμούς, δρόμους, σιδηροδρομικές γραμμές, λίμνες και ακτές, λουτροπόλεις, τουριστικούς χώρους, νοσοκομεία και ευαγή ιδρύματα για την ανέγερση νέας ή επέκταση νόμιμα υφισταμένης κτηνοτροφικής ή πτηνοτροφικής εγκατάστασης».

6. Την υπ' αριθμ. οικ. 2219/30.1.2008 θετική εισήγηση της Δ/νσης Πολεοδομίας και Περιβάλλοντος της Ν.Α. Γρεβενών που συνοδεύεται από :

α) Την από 30.3.2007 με αρ. 62/2007 ομόφωνη απόφαση του δημοτικού Συμβουλίου του Δήμου Χασίων Ν. Γρεβενών για παραχώρηση στην Τσέκλιμα Πανάγιω του Χρήστου της εν λόγω δημοτικής έκτασης προς ανέγερση σταβλικών εγκαταστάσεων.

β) Το με υπ' αριθμ. 51777/4004/19.6.2007 έγγραφο της Δ/νσης Δασών Ν. Γρεβενών με το οποίο δηλώνεται ότι η υπό εκποίηση έκταση του Δήμου Χασίων Ν. Γρεβενών είναι δημοτική, δασική, με πενιχρή βλάστηση, από τις πλέον άγονες χωρίς ιδιαίτερο προστατευτικό και αισθητικό χαρακτήρα, και ότι δεν έχει αντίρρηση για την παραχώρηση της έκτασης αυτής, αποφασίζουμε:

Καθορίζουμε ως χρήση στην υπό εκποίηση, σύμφωνα με τις διατάξεις του άρθρου 6 του ν.δ. 221/1974 και τις διατάξεις της παρ. 2Αγ του άρθρου 13 του ν.1734/1987 (ΦΕΚ 189 Α΄/1987), δημοτική, δασική, με πενιχρή βλάστηση, από τις πλέον άγονες, έκταση 5.000 τ.μ. του Δήμου Χασίων Ν. Γρεβενών που αποτελεί τμήμα του υπ' αρ 128 τεμαχίου, στη θέση «Τσατσαράκος», του αγροκτήματος «Τριφυλλίου» διανομής 1954 Ν. Γρεβενών, τη λειτουργία που εξυπηρετεί την εγκατάσταση κτηνοτροφικών εκμεταλλεύσεων.

Το τοπογραφικό διάγραμμα του αγροτεμαχίου που συντάχθηκε από τον Αγρονόμο - Τοπογράφο Μηχανικό Ιωάννη Σ. Ντέμκα αποτελεί αναπόσπαστο τμήμα της παρούσας.

Από τις διατάξεις της απόφασης αυτής δεν προκαλείται δαπάνη σε βάρος του κρατικού προϋπολογισμού, ούτε σε βάρος του προϋπολογισμού του οικείου Ο.Τ.Α. (Δήμος Χασίων Ν. Γρεβενών).

Η απόφαση αυτή με το συνημμένο τοπογραφικό διάγραμμα να δημοσιευθεί στην Εφημερίδα της Κυβερνήσεως.

Γρεβενά, 30 Ιανουαρίου 2008

Ο Νομάρχης
ΔΗΜΟΣΘΕΝΗΣ ΚΟΥΠΤΣΙΔΗΣ

**ΕΞΑΡΤΗΜΕΝΟ ΤΟΠΟΓΡΑΦΙΚΟ ΔΙΑΓΡΑΜΜΑ ΓΗΠΕΔΟΥ**
**ΥΠΟ ΠΑΡΑΧΩΡΗΣΗ ΜΕ ΣΤΟΙΧΕΙΑ Α-Β-Γ-Δ-Ε-Α**
**ΤΜΗΜΑΤΟΣ ΤΟΥ ΥΠ'ΑΡΙΘΜ. ΤΕΜΑΧΙΟΥ 128**
**ΔΙΑΝΟΜΗΣ 1954 ΑΓΡΟΚΤΗΜΑΤΟΣ "ΤΡΙΦΥΛΛΙ"**
**ΣΤΗ ΘΕΣΗ "ΤΣΑΡΤΣΑΡΑΚΟΣ" ΤΟΥ Δ.Δ. ΤΡΙΦΥΛΛΙΟΥ ΔΗΜΟΥ ΧΑΣΙΩΝ**
**ΕΜΒΑΔΟΝ (Α-Β-Γ-Δ-Ε-Α) = 5000.00 τ.μ.**
**ΚΛΙΜΑΚΑ 1:500**

Συντεταγμένες κορυφών γηπέδου
στο φύλλο με κέντρο: φ=39° 57' , λ=-2° 3'
(Διανομή 1954 Αγροκτήματος Τριφύλλι)

| (Α-Β-Γ-Δ-Ε-Α) | | Εμβαδό: 5000.00 m² | |
|---|---|---|---|
| Κορ. | Χ | Υ | Μήκος |
| Α | -1718.094 | -5777.233 | Α- Β 91.09 |
| Β | -1630.982 | -5750.608 | Β- Γ 47.02 |
| Γ | -1617.237 | -5795.575 | Γ- Δ 71.24 |
| Δ | -1674.845 | -5837.484 | Δ- Ε 44.56 |
| Ε | -1705.353 | -5805.002 | Ε- Α 30.55 |

E = 5000.00 μ2

| Κορυφή | Χ | Υ | Μήκος |
|---|---|---|---|
| Α | 296792.381 | 4418884.263 | 91.09 |
| Β | 296880.152 | 4418908.631 | 47.02 |
| Γ | 296892.731 | 4418863.324 | 71.24 |
| Δ | 296834.061 | 4418822.915 | 44.56 |
| Ε | 296804.401 | 4418856.174 | 30.55 |

Ε.Γ.Σ.Α. '87
Datum : Διόνυσου
Ελλειψοειδές : GRS 80
Προβολή : Εγκάρσια Μερκατορική (U.T.M.)
Συντελεστής κλίμακας : 0.9996
Αρχή συν/νων φ = 0°, λ = 24° (κεντρικός μεσημβρινός)
Φ.Χ. 1:50000 = ΑΓΙΟΦΥΛΛΟ


Μετρο γραμμικής παραμόρφωσης στο κεντρο του γηπέδου: k = 1.000066

ΕΘΝΙΚΟ ΤΥΠΟΓΡΑΦΕΙΟ
Για τεχνικούς λόγους στο σχεδιάγραμμα έγινε σμίκρυνση κατά ποσοστό 32 %

ΑΠΟΣΠΑΣΜΑ ΔΙΑΝΟΜΗΣ 1956 ΑΓΡΟΚΤΗΜΑΤΟΣ ΤΡΙΦΥΛΛΙΟΥ ΚΛΙΜΑΚΑ 1:5000

ΑΠΟΣΠΑΣΜΑ ΧΑΡΤΗ Γ.Υ.Σ. 4263/1 (ΚΛΙΜΑΚΑ 1:5.000)

ΑΠΟΣΠΑΣΜΑ ΧΑΡΤΗ Γ.Υ.Σ. ΚΛΙΜΑΚΑΣ 1:50.000

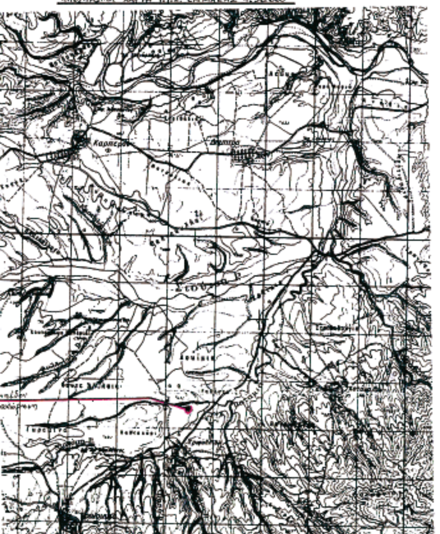

Γρεβενά 26-3-2007
Ο
Συντάκτης

ΙΩΑΝΝΗΣ ΝΤΕΜΚΑΣ
ΔΙΠΛ/ΧΟΣ ΑΓΡΟΝΟΜΟΣ & ΤΟΠΟΓΡΑΦΟΣ ΜΗΧΑΝΙΚΟΣ
ΕΘΝΙΚΟΥ ΜΕΤΣΟΒΙΟΥ ΠΟΛΥΤΕΧΝΕΙΟΥ
ΜΕΛΟΣ ΤΕΕ ΑΡΙΘΜΟΣ ΜΗΤΡΩΟΥ 42270
ΑΦΜ 026779729 - ΔΟΥ ΓΡΕΒΕΝΩΝ




Συνοδεύει το με Αρ. Πρωτ. 1917/07/30.11.2008 έγγραφο της Δ/νσης Πολεοδομίας & Περιβάλλοντος Νομ. Αυτ/σης Γρεβενών

Αριθμ. 1916/2007 (3)

Καθορισμός χρήσης σε υπό εκποίηση δημοτική, χορτολιβαδική, γυμνή από βλάστηση, από τις πλέον άγονες, έκταση του Δήμου Χασίων Ν. Γρεβενών.

Ο ΝΟΜΑΡΧΗΣ ΓΡΕΒΕΝΩΝ

Έχοντας υπόψη:

1. Το ν. 1512/1985 (ΦΕΚ 4 Α΄/1985) «Τροποποίηση και συμπλήρωση πολεοδομικών Διατάξεων, ρύθμιση συναφών θεμάτων και θεμάτων του ταμείου νομικών» και ειδικότερα το άρθρο 3 αυτού.

2. Το ν. 1337/1983 (ΦΕΚ 33Α΄/1983) «Επέκταση των πολεοδομικών σχεδίων, οικιστική ανάπτυξη και σχετικές ρυθμίσεις».

3. Το ν. 2742/1999 (ΦΕΚ 207 Α΄/1999) «Χωροταξικός σχεδιασμός και αειφόρος ανάπτυξη και άλλες διατάξεις».

4. Την κοινή υπουργική απόφαση Υ1β/2000/29.3.1995 (ΦΕΚ 343Β΄/1995) Υγειονομική διάταξη «Περί όρων ιδρύσεως και λειτουργίας πτη-κτηνοτροφικών εγκαταστάσεων».

5. Την υπ' αριθμ. 83840/3591/12.12.1986 (ΦΕΚ 1Δ΄/5.1.1987) του Υπουργείου ΠΕ.ΧΩ.Δ.Ε. «Αποστάσεις από πόλεις, χωριά, οικισμούς, δρόμους, σιδηροδρομικές γραμμές, λίμνες και ακτές, λουτροπόλεις, τουριστικούς χώρους, νοσοκομεία και ευαγή ιδρύματα για την ανέγερση νέας ή επέκταση νόμιμα υφισταμένης κτηνοτροφικής ή πτηνοτροφικής εγκατάστασης».

6. Την υπ' αριθμ. οικ. 2217/30.1.2008 θετική εισήγηση της Δ/νσης Πολεοδομίας και Περιβάλλοντος της Ν.Α. Γρεβενών που συνοδεύεται από:

α) Την από 30.3.2007 με αρ. 58/2007 ομόφωνη απόφαση του δημοτικού Συμβουλίου του Δήμου Χασίων Ν. Γρεβενών για εκποίηση της εν λόγω δημοτικής έκτασης για ανέγερση σταβλικών εγκαταστάσεων στην Ζιώγα Αστέρω του Ηλία.

β) Το με υπ' αριθμ. 36392/1970/10.5.2007 έγγραφο της Δ/νσης Δασών Ν. Γρεβενών με το οποίο δηλώνεται ότι η υπό εκποίηση έκταση του Δήμου Χασίων Ν. Γρεβενών είναι δημοτική, χορτολιβαδική, γυμνή από βλάστηση, από τις πλέον άγονες, και ότι δεν έχει αντίρρηση για την παραχώρηση της έκτασης αυτής.

Καθορίζουμε ως χρήση στην υπό εκποίηση, σύμφωνα με τις διατάξεις του άρθρου 6 του ν.δ. 221/1974 και τις διατάξεις της παρ. 2Αγ του άρθρου 13 του ν.1734/1987 (ΦΕΚ 189 Α΄/1987), δημοτική, χορτολιβαδική , γυμνή από βλάστηση, από τις πλέον άγονες, έκταση 5.000 τ.μ. του Δήμου Χασίων Ν. Γρεβενών που αποτελεί τμήμα του υπ' αρ. 128 τεμαχίου, στη θέση «Παλαιοχώρια», του αγροκτήματος «Τριφυλλίου» διανομής 1954 Ν. Γρεβενών, τη λειτουργία που εξυπηρετεί την εγκατάσταση κτηνοτροφικών εκμεταλλεύσεων.

Το τοπογραφικό διάγραμμα του αγροτεμαχίου που συντάχθηκε από τον Πολιτικό Δημήτριο Δ. Χατζή αποτελεί αναπόσπαστο τμήμα της παρούσας.


Από τις διατάξεις της απόφασης αυτής δεν προκαλείται δαπάνη σε βάρος του κρατικού προϋπολογισμού, ούτε σε βάρος του προϋπολογισμού του οικείου Ο.Τ.Α. (Δήμος Χασίων Ν. Γρεβενών).

Η απόφαση αυτή με το συνημμένο τοπογραφικό διάγραμμα να δημοσιευθεί στην Εφημερίδα της Κυβερνήσεως.

Γρεβενά, 30 Ιανουαρίου 2008

Ο Νομάρχης

ΔΗΜΟΣΘΕΝΗΣ ΚΟΥΠΤΣΙΔΗΣ

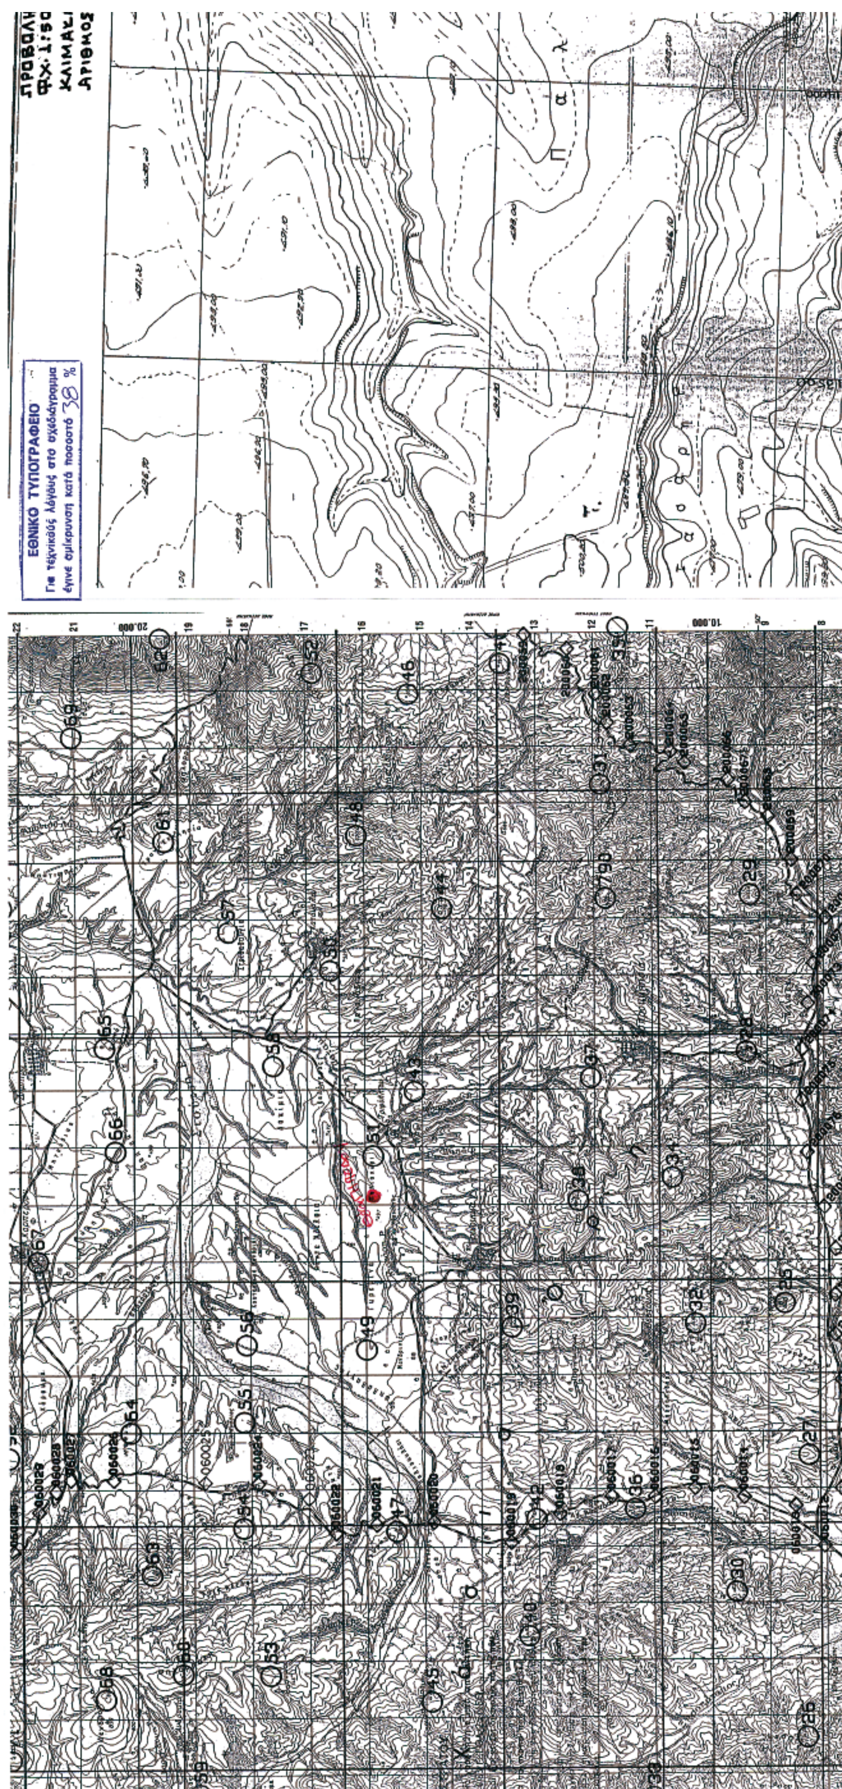
ΕΘΝΙΚΟ ΤΥΠΟΓΡΑΦΕΙΟ
Για τεχνικούς λόγους στο σχεδιάγραμμα
έγινε σμίκρυνση κατά ποσοστό 38 %

# ΤΟΠΟΓΡΑΦΙΚΟ ΔΙΑΓΡΑΜΜΑ

ΣΤΟ ΟΠΟΙΟ ΦΑΙΝΕΤΑΙ Η ΥΠΟ ΠΑΡΑΧΩΡΗΣΗ ΔΗΜΟΤΙΚΗ ΕΚΤΑΣΗ ΣΤΗΝ "ΑΣΤΕΡΩ ΖΙΩΓΑ ΤΟΥ ΗΛΙΑ ΣΥΖΥΓΟΣ ΘΕΟΔΩΡΟΥ" ΚΤΗΝΟΤΡΟΦΟΥ ΕΜΒΑΔΟΝ 5000.00μ2 ΥΠΟ ΣΤΟΙΧΙΑ (Α-Β-Γ-Δ-Α) ΑΠΟ ΤΟ 128 ΤΕΜΑΧΙΟ ΤΟΥ ΑΓΡΟΚΤΗΜΑΤΟΣ "ΤΡΙΦΥΛΙ" ΤΟΥ ΤΟΥ ΟΜΩΝΥΜΟΥ ΣΥΝ/ΣΜΟΥ ΤΟΥ ΔΗΜΟΤΙΚΟΥ ΤΡΙΚΟΚΚΙΑΣ ΤΟΥ ΔΗΜΟΥ "ΧΑΣΙΩΝ" Ν. ΓΡΕΒΕΝΩΝ Ο.Δ 1954 ΤΟ ΟΠΟΙΟ ΜΕΤΑΒΙΒΑΣΘΗΚΕ ΣΤΗΝ ΚΟΙΝΟΤΗΤΑ ΤΡΙΚΟΚΚΙΑΣ ΚΑΤΑ ΠΛΗΡΗ ΚΥΡΙΟΤΗΤΑ ΚΑΙ ΝΟΜΗ ΜΕ ΤΗΝ ΑΡΙΘ 2849/1958 ΑΠΟΦΑΣΗ ΝΟΜΑΡΧΗ ΓΡΕΒΕΝΩΝ ΚΕΙΜΕΝΗΣ ΣΤΗ ΘΕΣΗ " ΠΑΛΗΟΧΩΡΗ"

ΚΕΝΤΡΟ ΦΥΛΛΟΥ
Λ = 39 57
Μ = -2 03

128
128
128
128 Κ
Ε=5000μ2
129
ΑΓΡΟΤΙΚΟΣ ΔΡΟΜΟΣ
70.74
70.68
10.00
ST.22
Α
Β
Γ
Δ
-6400
-6450
-6500
-2600
-2550
-2500
-2450

Εμβαδομετρικός πίναξ τεμ. 128 Κ

$E=0.5(S((Xn+1-Xn)(\Psi n+\Psi n+1)))$

| Αριθμός κορυφών | X | Ψ | dx.sψ |
|---|---|---|---|
| Α | -2490.890 | -6448.660 | 0.000 |
| Β | -2556.180 | -6475.890 | +421921.935 |
| Γ | -2583.380 | -6410.650 | +175256.944 |
| Δ | -2518.090 | -6383.420 | -417662.415 |
| Α | -2490.890 | -6448.660 | -174516.288 |
| | | Εμβαδόν= dx.sψ / 2 | 5000.00 m2 |

ΣΗΜΕΙΩΣΗ
Η ΥΠΟ ΠΑΡΑΧΩΡΗΣΗ ΕΚΤΑΣΗ ΑΠΕΧΕΙ ΑΠΟ ΤΟΝ ΠΛΗΣΙΕΣΤΕΡΟ ΟΙΚΙΣΜΟ "ΤΡΙΦΥΛΙ" 412.00μ

ΕΛΛΗΝΙΚΗ ΔΗΜΟΚΡΑΤΙΑ
ΝΟΜΑΡΧΙΑΚΗ ΑΥΤΟΔΙΟΙΚΗΣΗ ΓΡΕΒΕΝΩΝ

Συνοδεύει το με Αρ. Πρωτ. 1916/07/30-1-2008
έγγραφο της Δ/νσης Πολεοδομίας & Περιβάλλοντος
Νομ. Αυτ/σης Γρεβενών

ΓΡΕΒΕΝΑ ΝΟΕΜΒΡΙΟΣ 2006
Ο ΣΥΝΤΑΞΑΣ

όρια ιδιοκτησίας
όρια κληρούχων
όρια νεμετάμενα
όρια Τεμαχίου
ρυμοτομική γραμμή
αξονική γραμμή

Κλίμαξ 1:500

Η ΗΑΤΤ
ΑΓΙΟΦΥΛΛΟΝ
1:5000
ΦΥΛΛΟΥ 4264.1

16500
16000

